


# Batec solvarme

Danmarksvej 8 4681 Herfølge Tlf. 56 27 50 50 Fax 56 27 67 87 A/S Reg nr. 107913

## BA 22 og BA 30

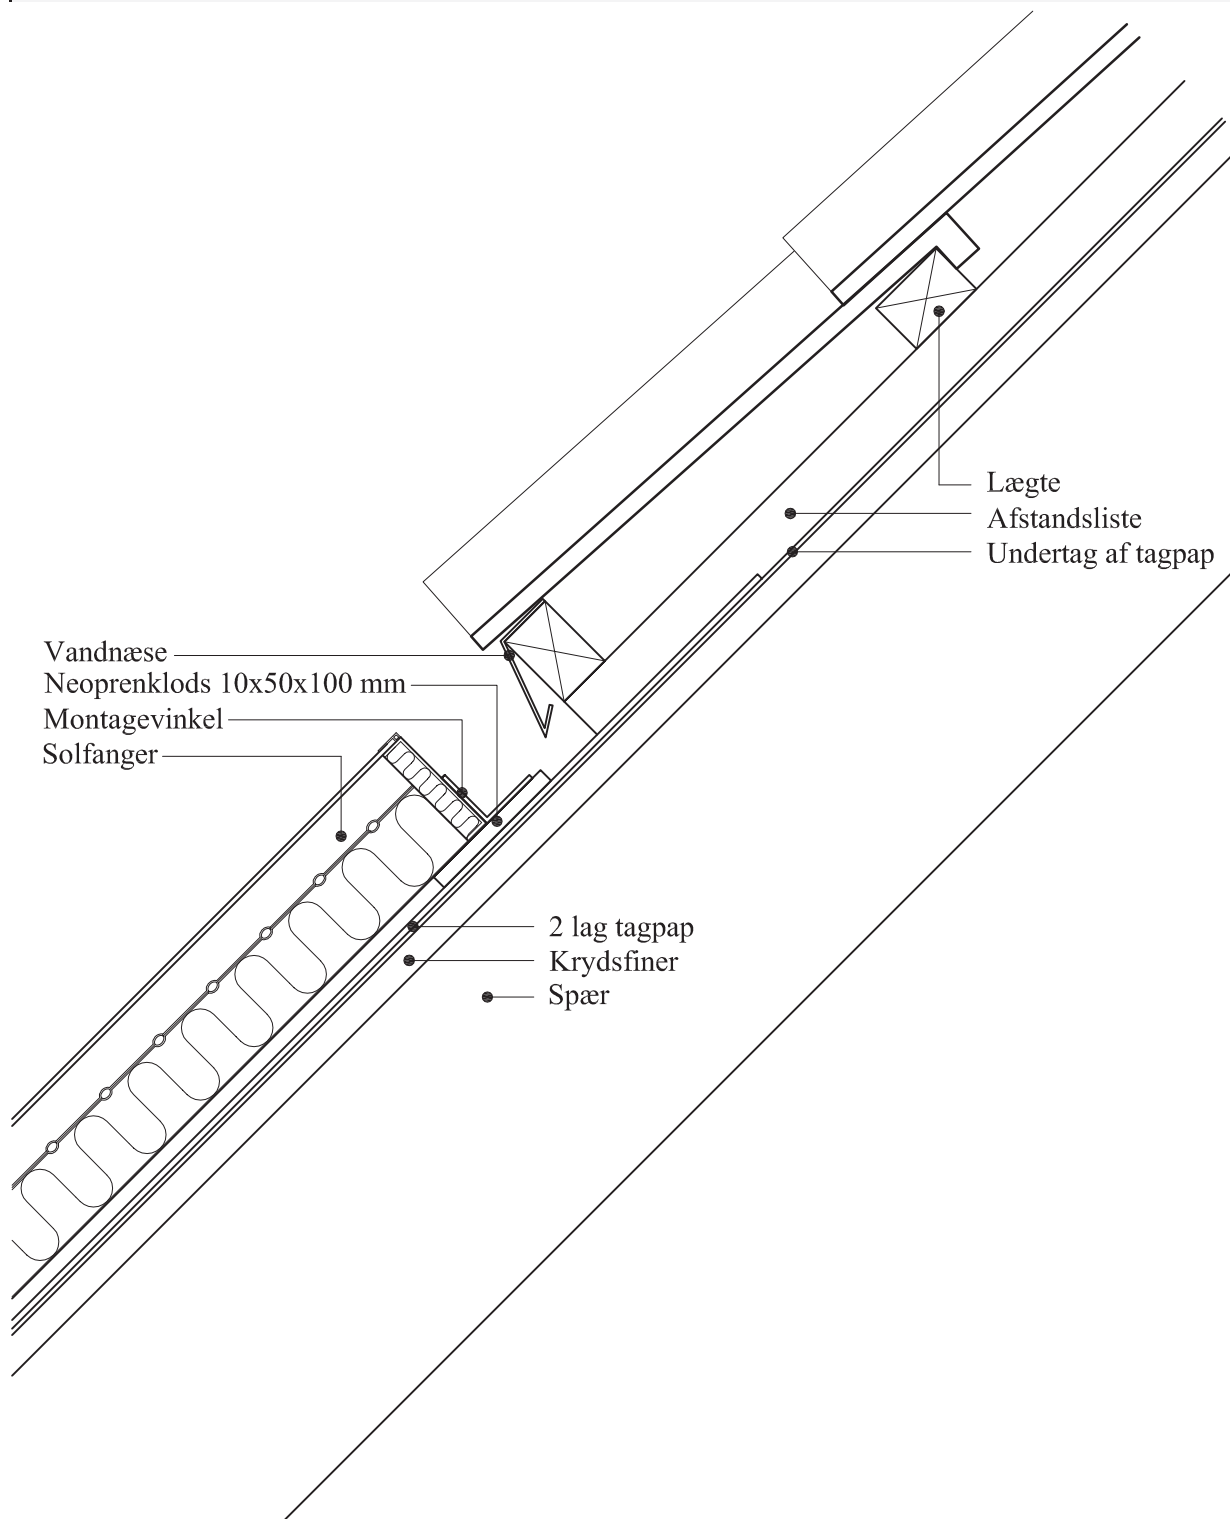

Tagintegrering af solfanger i tegltag med fast undertag  
Topdetalje